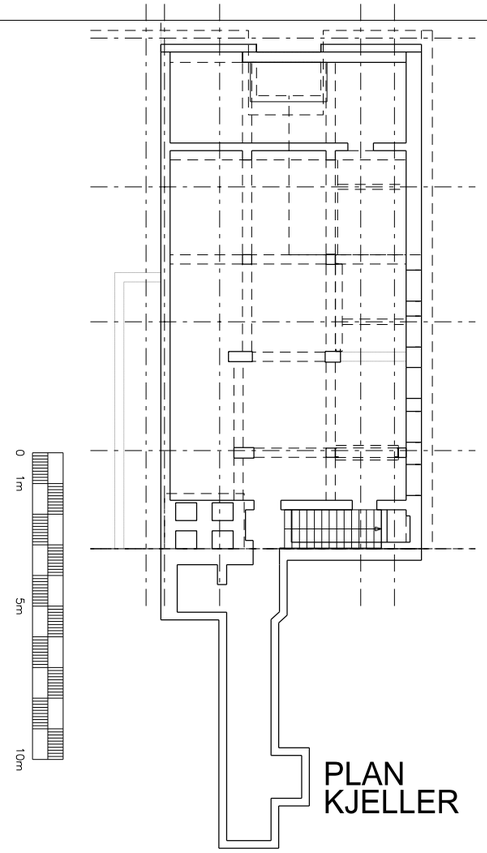

PLAN KJELLER

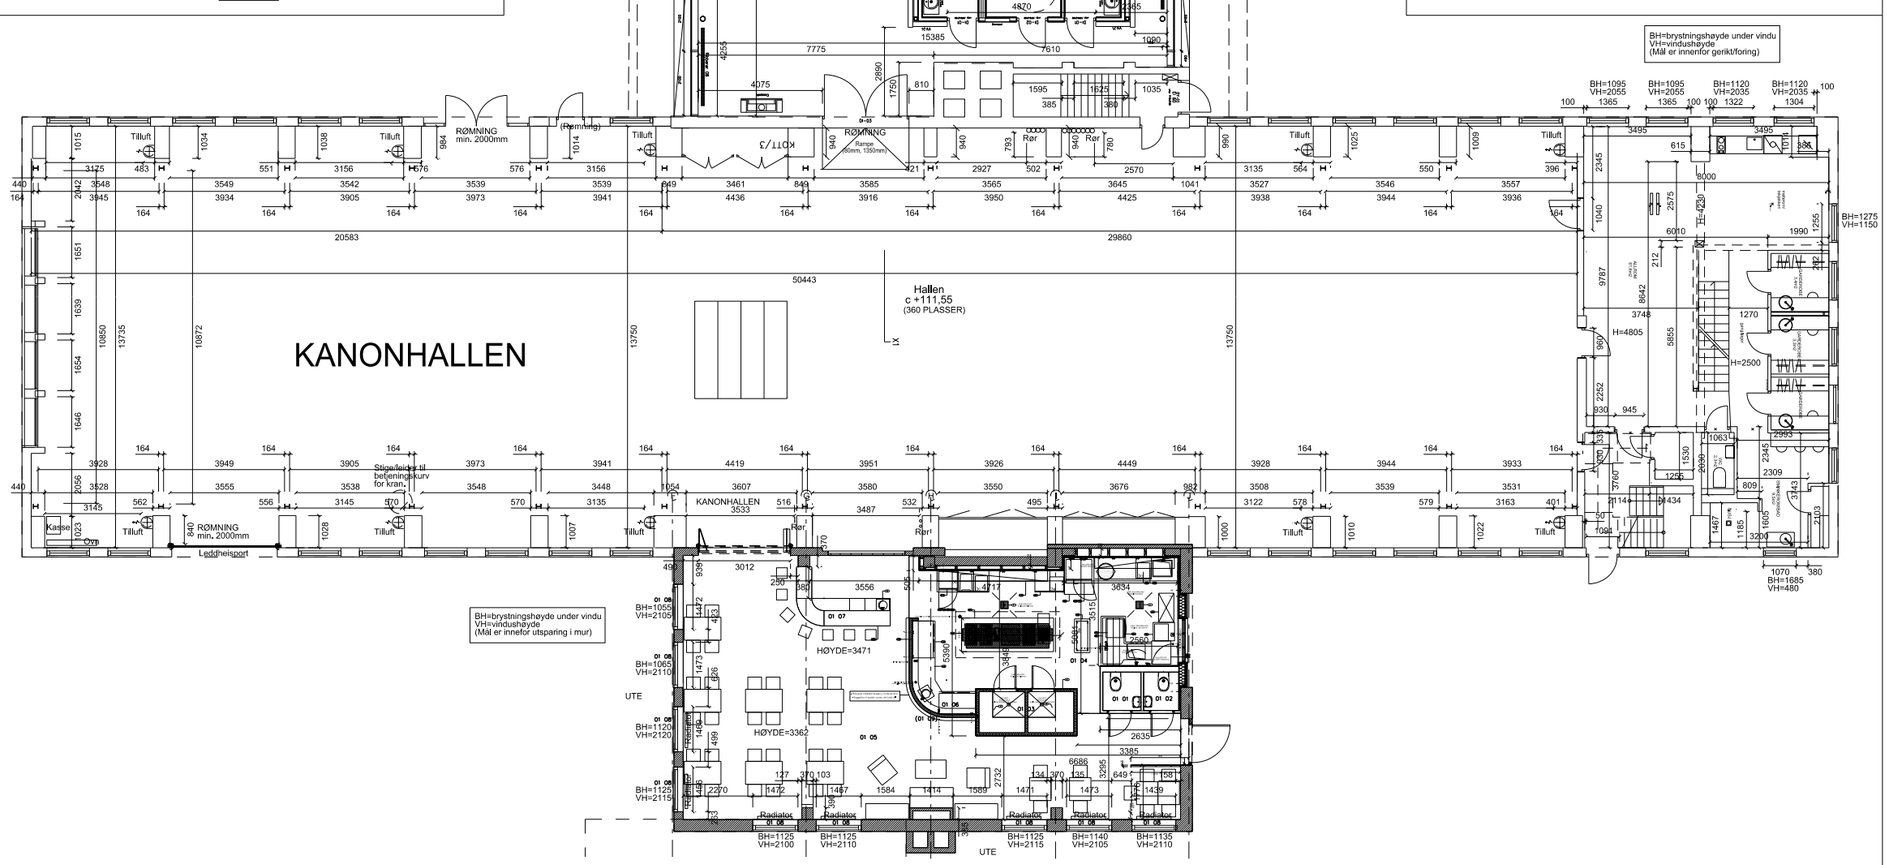

PLAN 1

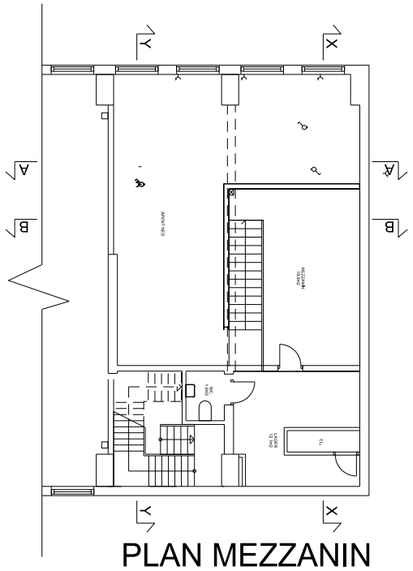

PLAN MEZZANIN

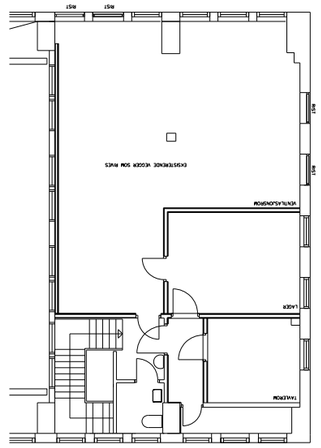

PLAN 2 - TEKNISK

REV.:	BESKRIVELSE:	SIGN.:	KONTR.:	DATO:
-	Målsatt Bistro, Backstage og Tilbygg etter oppmåling 27.04.2011	TL	TL	29042011
A	Lagt til mangl. dør i trapperom. Snudd slagretn. på dører allrom.	TL	TL	10032011
-	Alle plan lagt i sammen med nytt tegningsnummer	TL	TL	10032011

PROSJEKT:

LØREN LEIR
BYGG 3

G.NR.124 BR.NR.125

DATO:	10032011
MÅL:	1:100 / A1
SIGN.:	TLI
KONTR.:	SK
FIL:	

TEGN.:

PLAN KJELLER
PLAN 1
PLAN MEZZANIN
PLAN 2 - TEKNISK

TEGN.NR.: A-102

REV.: -

N

KILE STOKHOLM ARKITEKTER AS

St Olavs plass 2
Pb.6880 St Olavs plass, 0130 Oslo
Tlf.: 22 99 46 20 / Fax: 22 99 46 21
e-mail: post@kile-stokholm.no