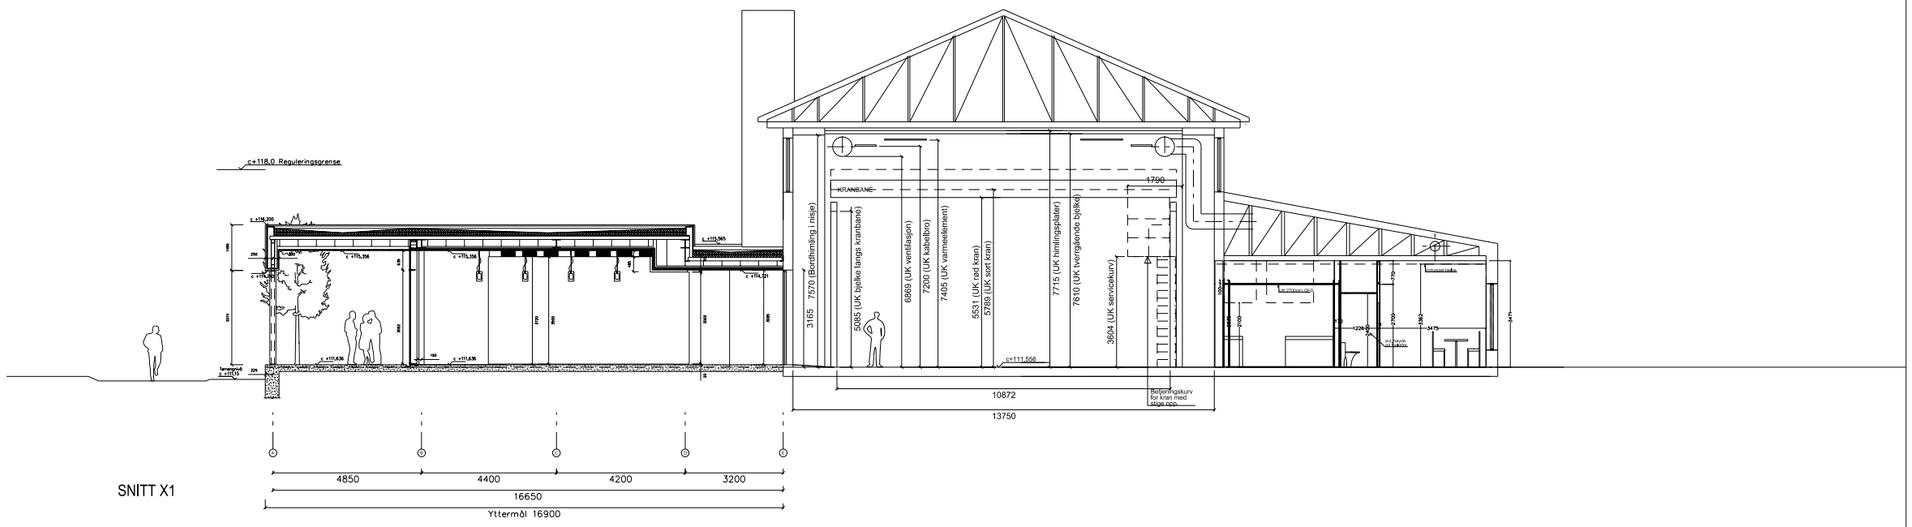

SNITT X1

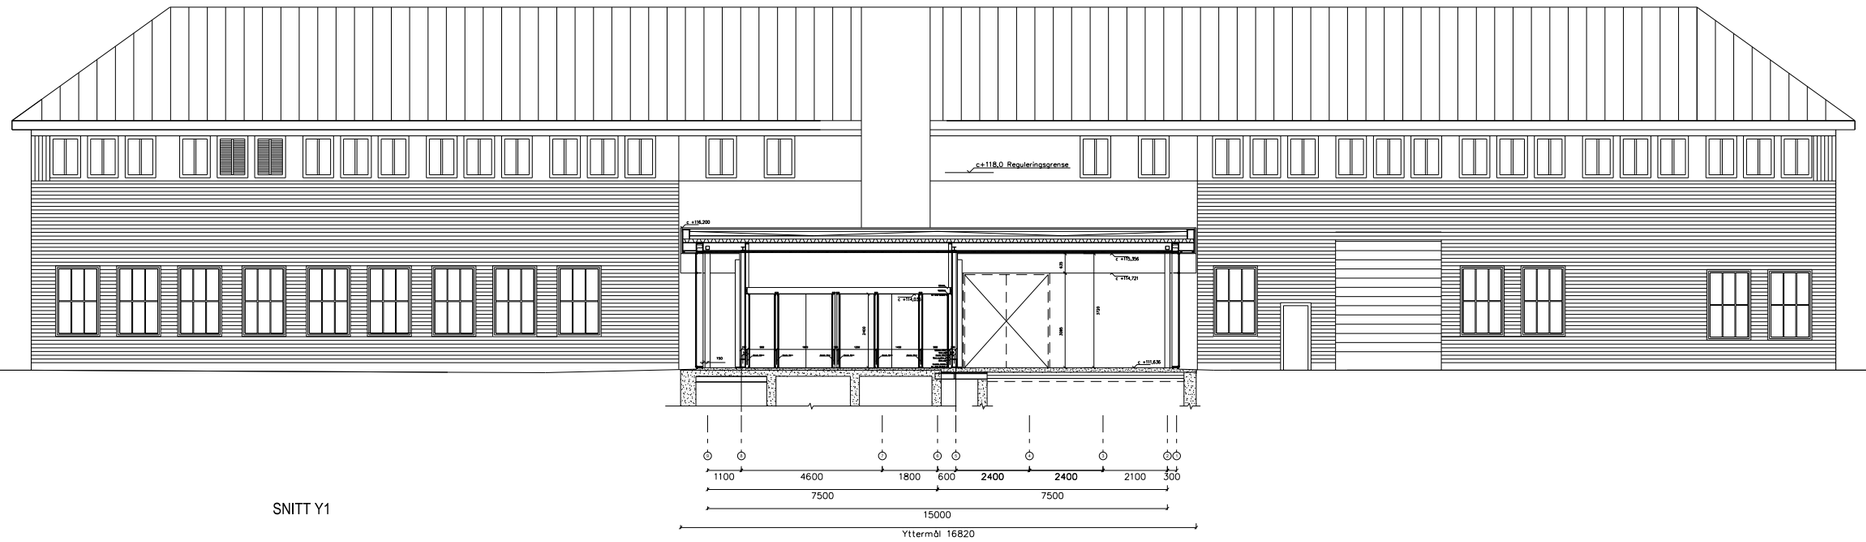

SNITT Y1

ANMERKNINGER:

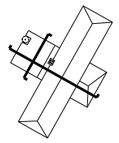

REV.	BESKRIVELSE	SKJ/L	KONTR.	DATO
D	Kanonmåltn korrigert og riktigst (etter oppmåling 24.03.2011)	TL	*	01/03/2011
C	Sentbygget	TL	*	24/11/2006
B	Arbeidstegning	AAL	TL	20/03/2006
A	Endret utforming av vegg i akse A.	AAL	TL	08/02/2006

PROSJEKT:
LØREN LEIR
BYGG 3 - TILBYGG
G.NR.124 BR.NR.125

DATO: 17012006
MÅL: 1:100 / A1
SIGN.: AAL
KONTR.: SK
FIL:

TEGN.:
SNITT X1 OG Y1

TEGN.NR.: A-200
REV.: D

KILE STOKHOLM ARKITEKTER AS
St Olavs plass 2
Pb.6880 St Olavs plass, 0130 Oslo
Tlf.: 22 99 46 20 / Fax: 22 99 46 21
e-mail: post@kile-stokholm.no